

RUP 01 - INVENTARIS VERGUNNINGSTOESTAND				
nr	omschrijving	datum goedk.	ref Arohm	ref gemeente
1	het bouwen van een woning	25-10-1962	5.398	1091
2	voor het bouwen van een pluimveeslachterij	09-01-1969	74.776	1802
3	verbouwen van kippenslachterij	14-06-1993	318.699	4578
4	-	-	-	-

RUP Zonevreemde bedrijven
 Toepassing van Titel II, hoofdstuk II van de Vlaamse Codex Ruimtelijke Ordening

Gezien en definitief vastgesteld door de gemeenteraad van de gemeente Rijkevorsel in zitting van 25 januari 2016

de secretaris,
Bart Adams

de voorzitter,
Lieven Van Nyen

LEGENDE FEITELIJKE TOESTAND

- grens sectoraal RUP 01
- perceelsgrens GRB
- opnamepunt foto
- garage
- haagafsluiting
- bomenrij
- afsluiting
- prikkeldraadafsluiting
- gebouw, constructie
- bergplaats, open loods
- verharde weg (openbaar karakter)
- verharding niet-waterdoorlatend (privaat karakter)
- verharding waterdoorlatend (privaat karakter)
- onverhard
- tuin
- berm
- rietveld
- vergunningstoestand (zie tabel)


Plan overeenkomstig terreinbezoek d.d. 15 en 18 maart 2011.
 Plangebied is deels gelegen in ruilverkaveling Sint-Lenaarts.


Oppervlakte plangebied : 74a 80ca

Bron: GRB Agentschap voor Geografische Informatie Vlaanderen
 Bron: CADMAP 2013 (AGIV - FOD Financiën A.A.P.D.)
 Bron: Vectoriële versie van het Gewestplan, MVG-LIN-AROHM-Ruimtelijke Planning, 2002 (OC-GIS-Vlaanderen)
 Bron: Digitale versie van de Orthofoto's, middenschallig, kleur, provincie Antwerpen opname april 2010 (AGIV), AGIV & provincie Antwerpen

<p>IOK Intercommunale Ontwikkelingsmaatschappij voor de Kempen</p> <p>Antwerpseweg 1 B-2440 Geel T 014-58 09 91 F 014-58 97 22 info@iok.be www.iok.be</p>	GEMEENTE RIJKEVORSEL		DE RUIMTELIJKE PLANNERS		
	RUP Zonevreemde Bedrijven 'feitelijke en juridische toestand' RUP 01 KIPPENSNIJDERIJ DE JONGH				ir. S. SNEYERS Ruimtelijk Planner
	bestandslocatie	schaal	getekend	datum	fase
G:\RIJKEVORSEL\350118\350118_BT_05.dwg		-	AD/TVD	25 januari 2016	i.f.v. definitieve vaststelling

Dit plan werd opgemaakt m.b.v. orthofoto's, GRB en kadasterplannen. De afmetingen en oppervlakten zijn slechts benaderend.

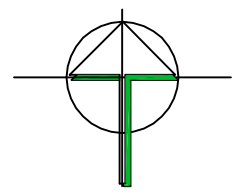

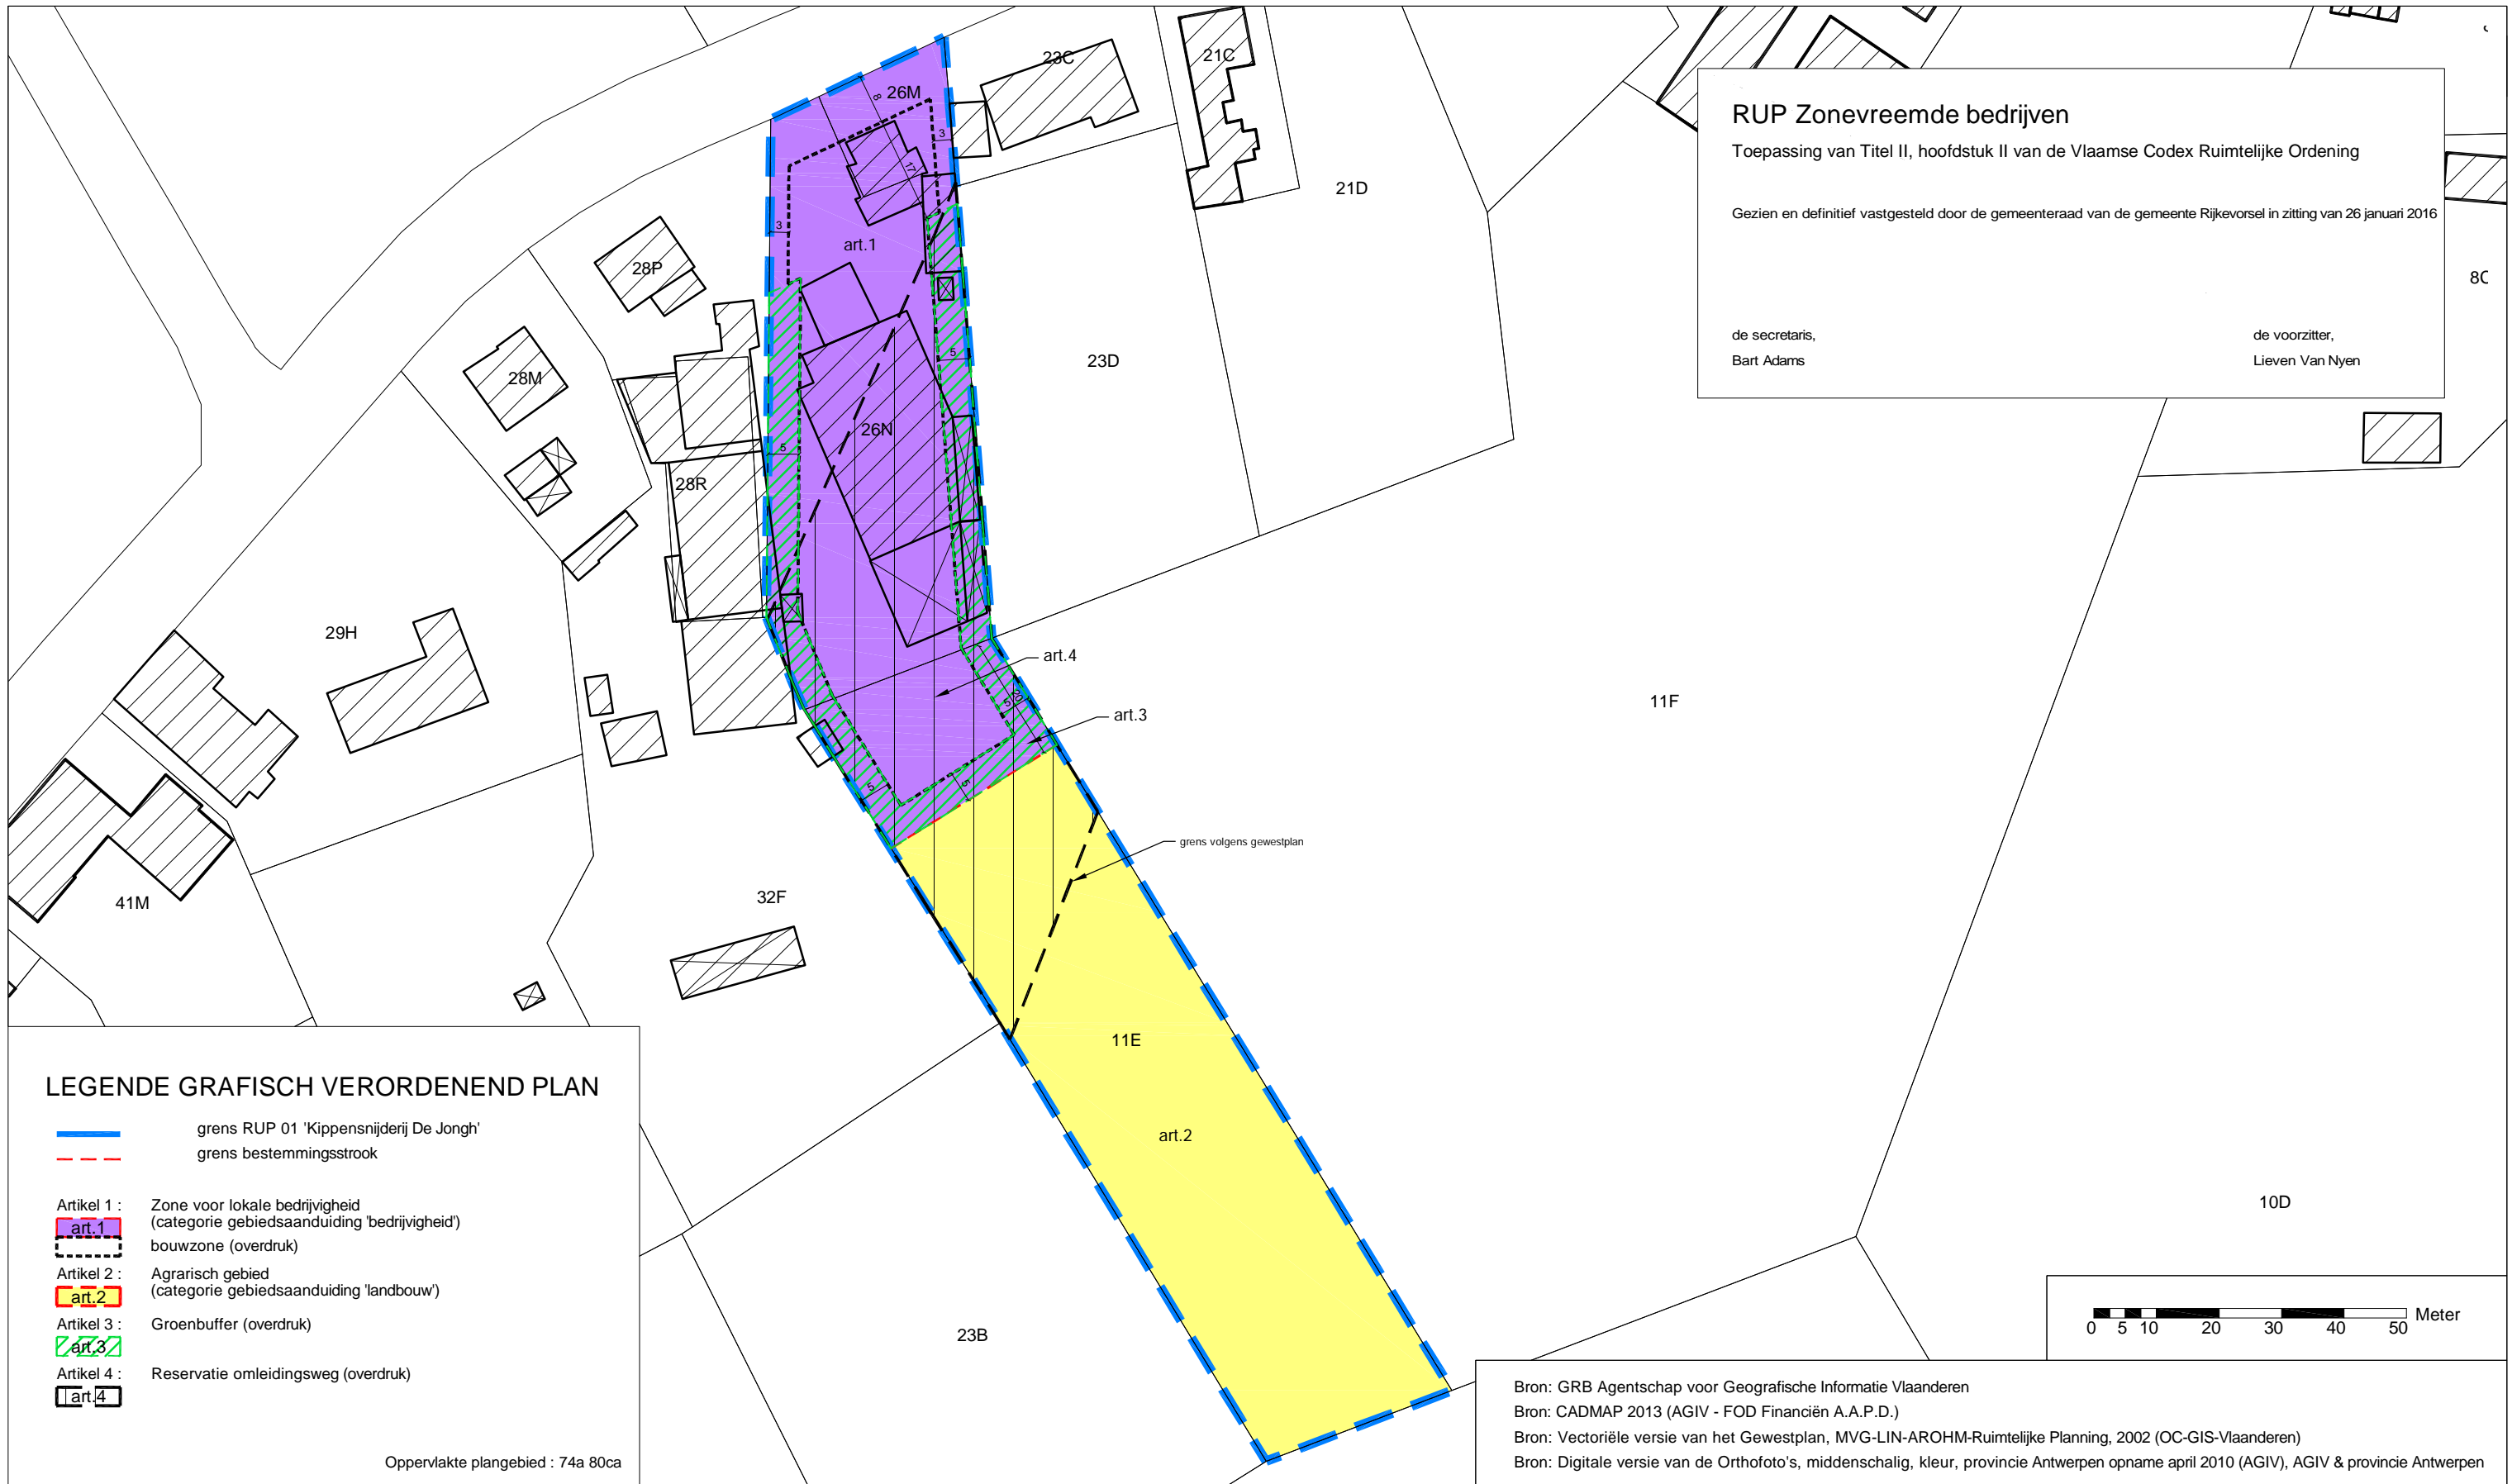

RUP Zonevremde bedrijven
 Toepassing van Titel II, hoofdstuk II van de Vlaamse Codex Ruimtelijke Ordening

Gezien en definitief vastgesteld door de gemeenteraad van de gemeente Rijkevorsel in zitting van 26 januari 2016

de secretaris,
Bart Adams

de voorzitter,
Lieven Van Nyen

LEGENDE GRAFISCH VERORDENEND PLAN

- grens RUP 01 'Kippensnijderij De Jongh'
- grens bestemmingsstrook

- Artikel 1 : Zone voor lokale bedrijvigheid (categorie gebiedsaanduiding 'bedrijvigheid')
- bouwzone (overdruk)
- Artikel 2 : Agrarisch gebied (categorie gebiedsaanduiding 'landbouw')
- Groenbuffer (overdruk)
- Artikel 3 : Groenbuffer (overdruk)
- Reservatie omleidingsweg (overdruk)
- Artikel 4 : Reservatie omleidingsweg (overdruk)
-

Oppervlakte plangebied : 74a 80ca

Bron: GRB Agentschap voor Geografische Informatie Vlaanderen
 Bron: CADMAP 2013 (AGIV - FOD Financiën A.A.P.D.)
 Bron: Vectoriële versie van het Gewestplan, MVG-LIN-AROHM-Ruimtelijke Planning, 2002 (OC-GIS-Vlaanderen)
 Bron: Digitale versie van de Orthofoto's, middenschallig, kleur, provincie Antwerpen opname april 2010 (AGIV), AGIV & provincie Antwerpen

IOK
 Intercommunale
 Ontwikkelingsmaatschappij
 voor de **Kempen**

Antwerpseweg 1 B-2440 Geel
 T 014-58 09 91 F 014-58 97 22
 info@iok.be www.iok.be

GEMEENTE RIJKEVORSEL

RUP Zonevremde Bedrijven 'grafisch verordenend plan'
RUP 01 KIPPENSNIJDERIJ DE JONGH

bestandslocatie	schaal	getekend	datum	fase
G:\RIJKEVORSEL\350118\350118_RUP_02.dwg	-	TVD/AD	25 januari 2016	i.f.v. definitieve vaststelling

Dit plan werd opgemaakt m.b.v. orthofoto's, GRB en kadasterplannen. De afmetingen en oppervlakten zijn slechts benaderend.

DE RUIMTELIJKE PLANNERS

ir. S. SNEYERS
Ruimtelijk Planner

L. RAES
Projectverantwoordelijke

