



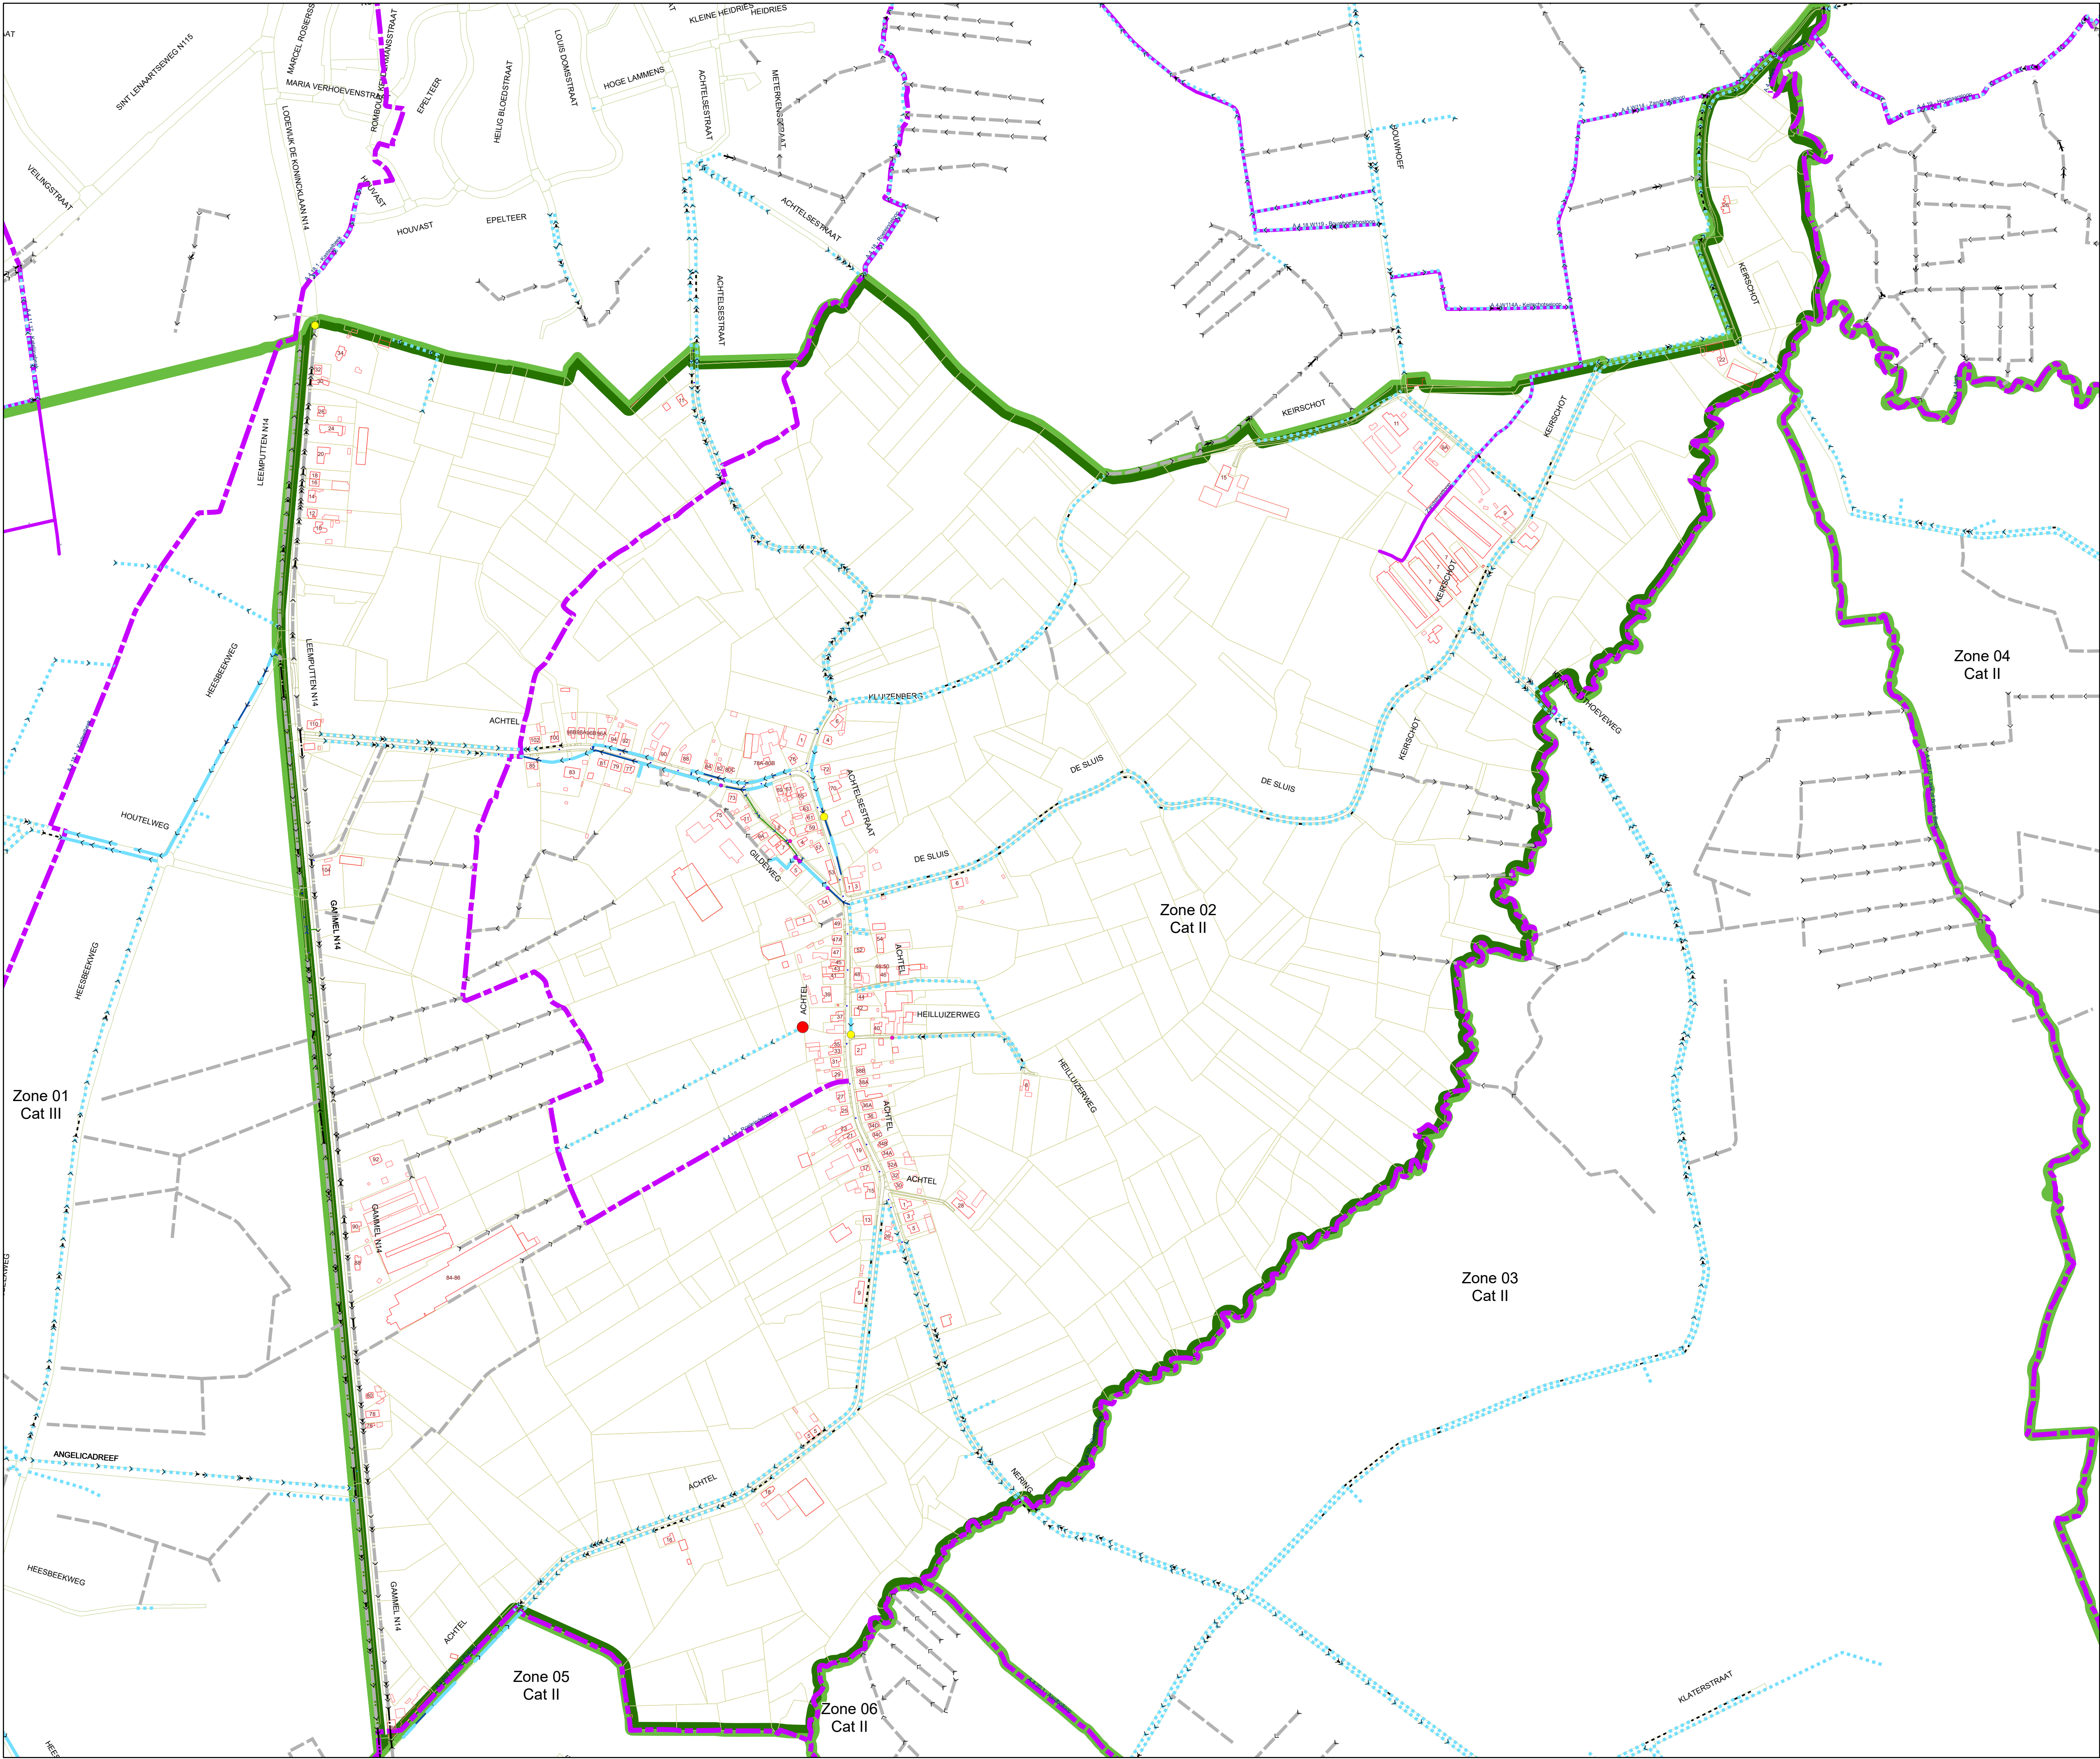

Legende

- Risicozone Fetrap-leiding**
- Eigenaar leiding, noodnummer.
- Put**
- Inlaat
- Lozingspunt/Uitlaat
- Instroming
- Uitstroming
- Leidingen**
- RWA Gemengd
- Gravitaal, PIDPA/Gemeente
- Overwelfde gracht, PIDPA/Gemeente
- Gravitaal, Andere eigenaar
- Overwelfde gracht, Andere eigenaar
- Grachten**
- Gracht, Pidpa
- Gracht, Gemeente
- Gracht, Prive
- Baangracht, VI. Gewest
- Baangracht, Provincie
- Gracht, Polder of Watering
- VHA waterlopen**
- Bevaarbaar
- Onbevaarbaar, categorie 1
- Onbevaarbaar, categorie 2
- Onbevaarbaar, categorie 3
- Buiten categorie
- Zones te ruimen grachten**
- Geen te ruimen grachten aanwezig
- Cat I : Specie voldoet aan de normen voor vrij hergebruik binnen bestemmingstype I
- Cat II : Specie voldoet aan de normen voor vrij hergebruik binnen bestemmingstype II-V
- Cat III : Specie voldoet aan de normen van VLAREA voor niet vormgegeven bouwstof
- Cat IV : Specie voldoet aan de acceptatiecriteria van een reinigingscentrum
- Cat V : Specie voldoet niet aan de acceptatiecriteria van een reinigingscentrum en moet gestort worden
- Cat III,IV,V
- Cat IV,V

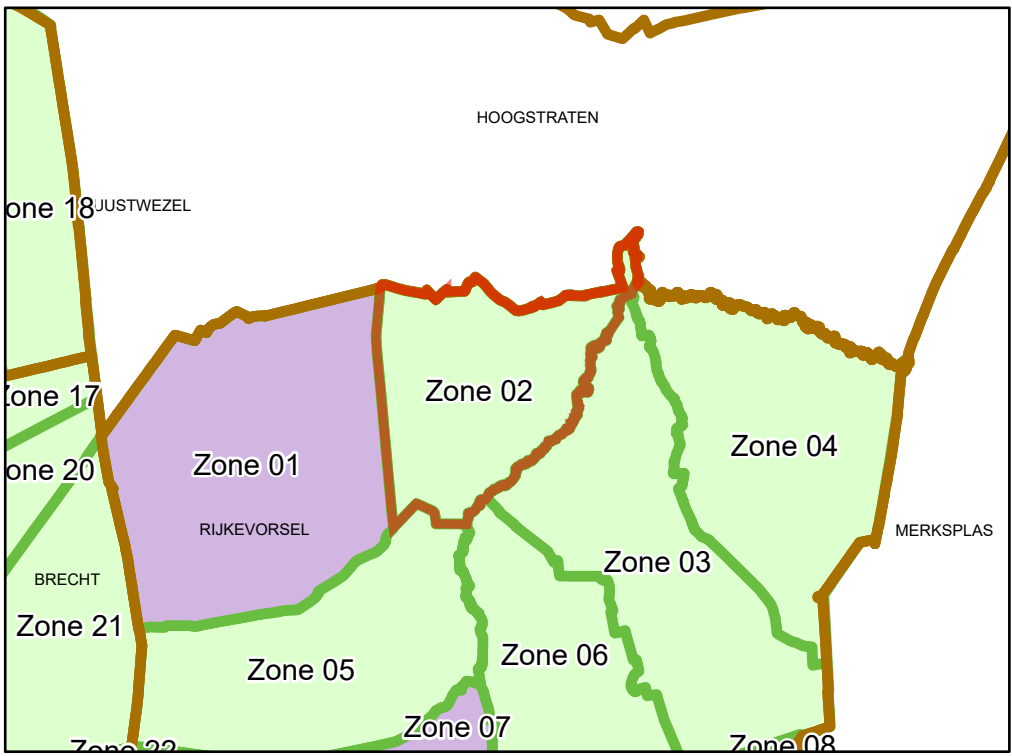

RIJKEVORSEL

Zone 02

Zones te ruimen grachten

Deel: 1/1

Schaal: 1:5.000

Datum: 15-04-2021

Pidpa Riolering

tel. 0800 90 300

adres Desguinlei 246 2018 Antwerpen

website <http://riolering.pidpa.be>

fax 03 260 60 03

e-mail riolering@pidpa.be