


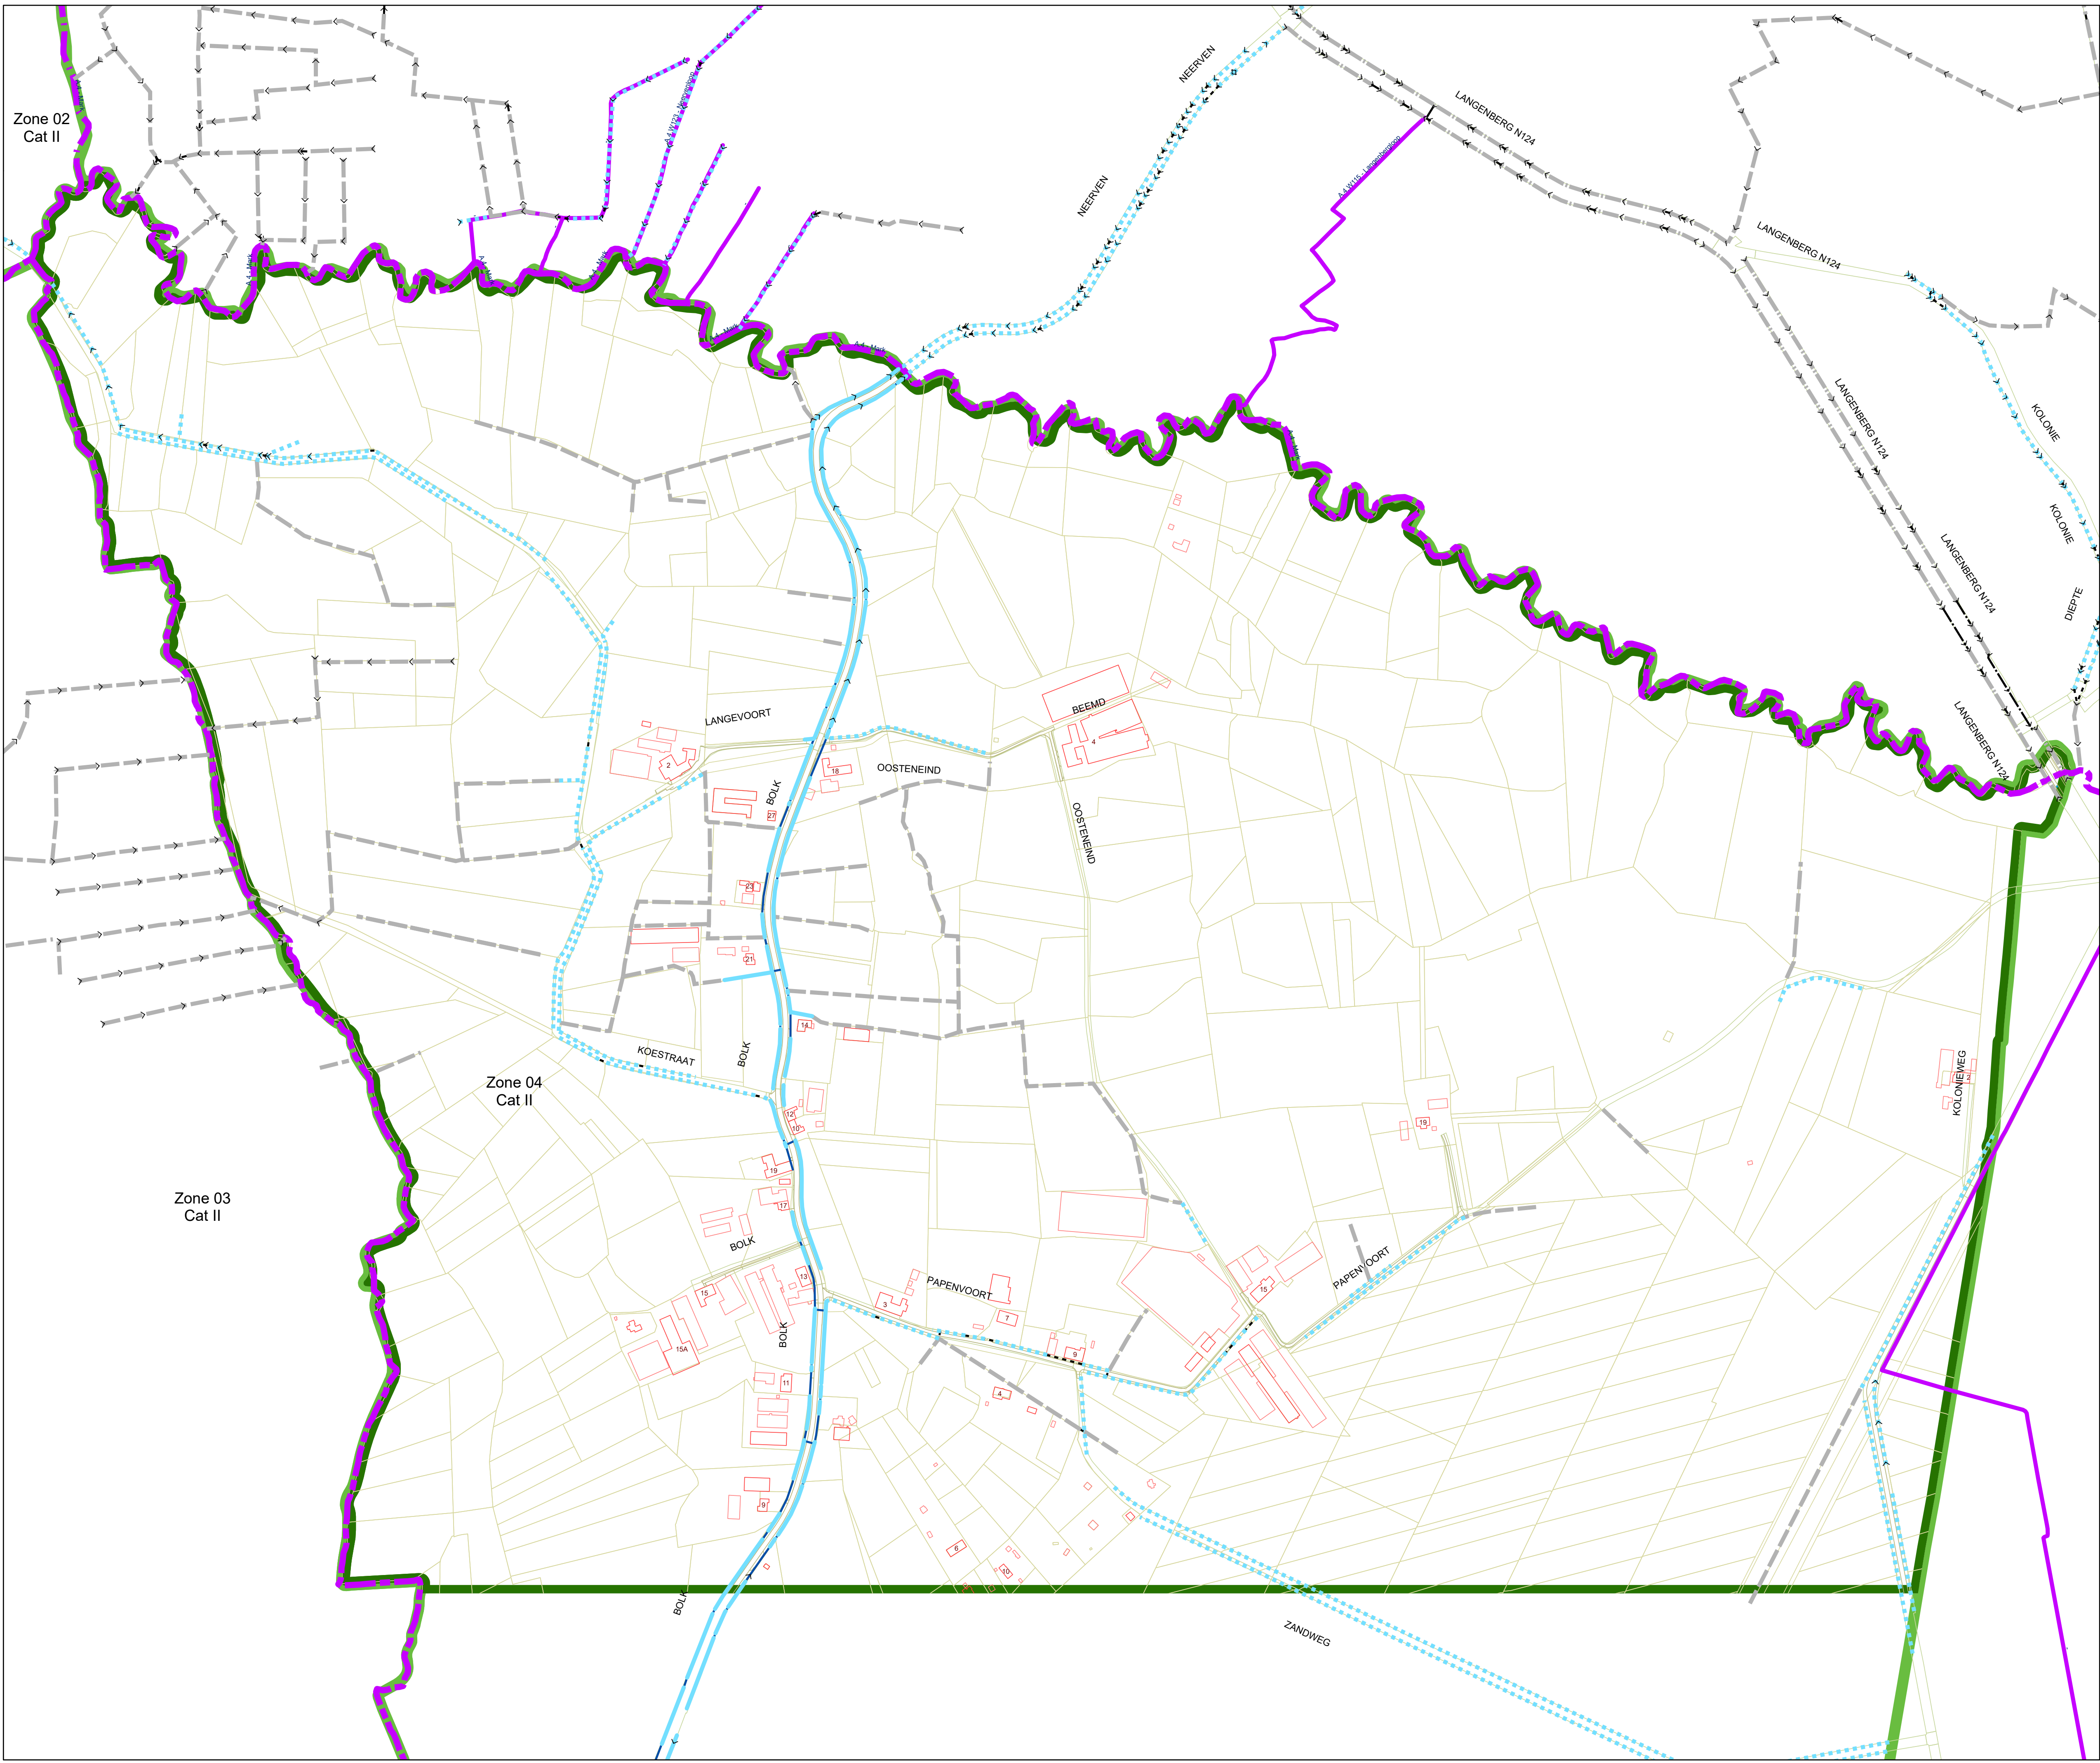

Legende

Risicozone Fetrapi-leiding

Eigenaar leiding, noodnummer.

Put

Inlaat
Lozingspunt/Uitlaat
Instroming
Uitstroming

Leidingen

Gravitaire, PIDPA/Gemeente
Overwelfde gracht, PIDPA/Gemeente
Gravitaire, Andere eigenaar
Overwelfde gracht, Andere eigenaar

Grachten

Gracht, Pidpa
Gracht, Gemeente
Gracht, Prive
Baangracht, VI. Gewest
Baangracht, Provincie
Gracht, Polder of Watering

VHA waterlopen

Bevaarbaar
Onbevaarbaar, categorie 1
Onbevaarbaar, categorie 2
Onbevaarbaar, categorie 3
Buiten categorie

Zones te ruimen grachten

Geen te ruimen grachten aanwezig
Cat I : Specie voldoet aan de normen voor vrij hergebruik binnen bestemmingstype I
Cat II : Specie voldoet aan de normen voor vrij hergebruik binnen bestemmingstype II-V
Cat III : Specie voldoet aan de normen van VLAREA voor niet vormgegeven bouwstof
Cat IV : Specie voldoet aan de acceptatiecriteria van een reinigingscentrum
Cat V : Specie voldoet niet aan de acceptatiecriteria van een reinigingscentrum en moet gestort worden
Cat III, IV, V
Cat IV, V

RIJKEVORSEL		
Zone 04		
Zones te ruimen grachten		
Deel:	2/2	Schaal: 1:4.000
		Datum: 15-04-2021

Pidpa Riolering
tel. 0800 90 300
adres Desguinlei 246 2018 Antwerpen
website <http://riolering.pidpa.be>
fax 03 260 60 03
e-mail riolering@pidpa.be

