


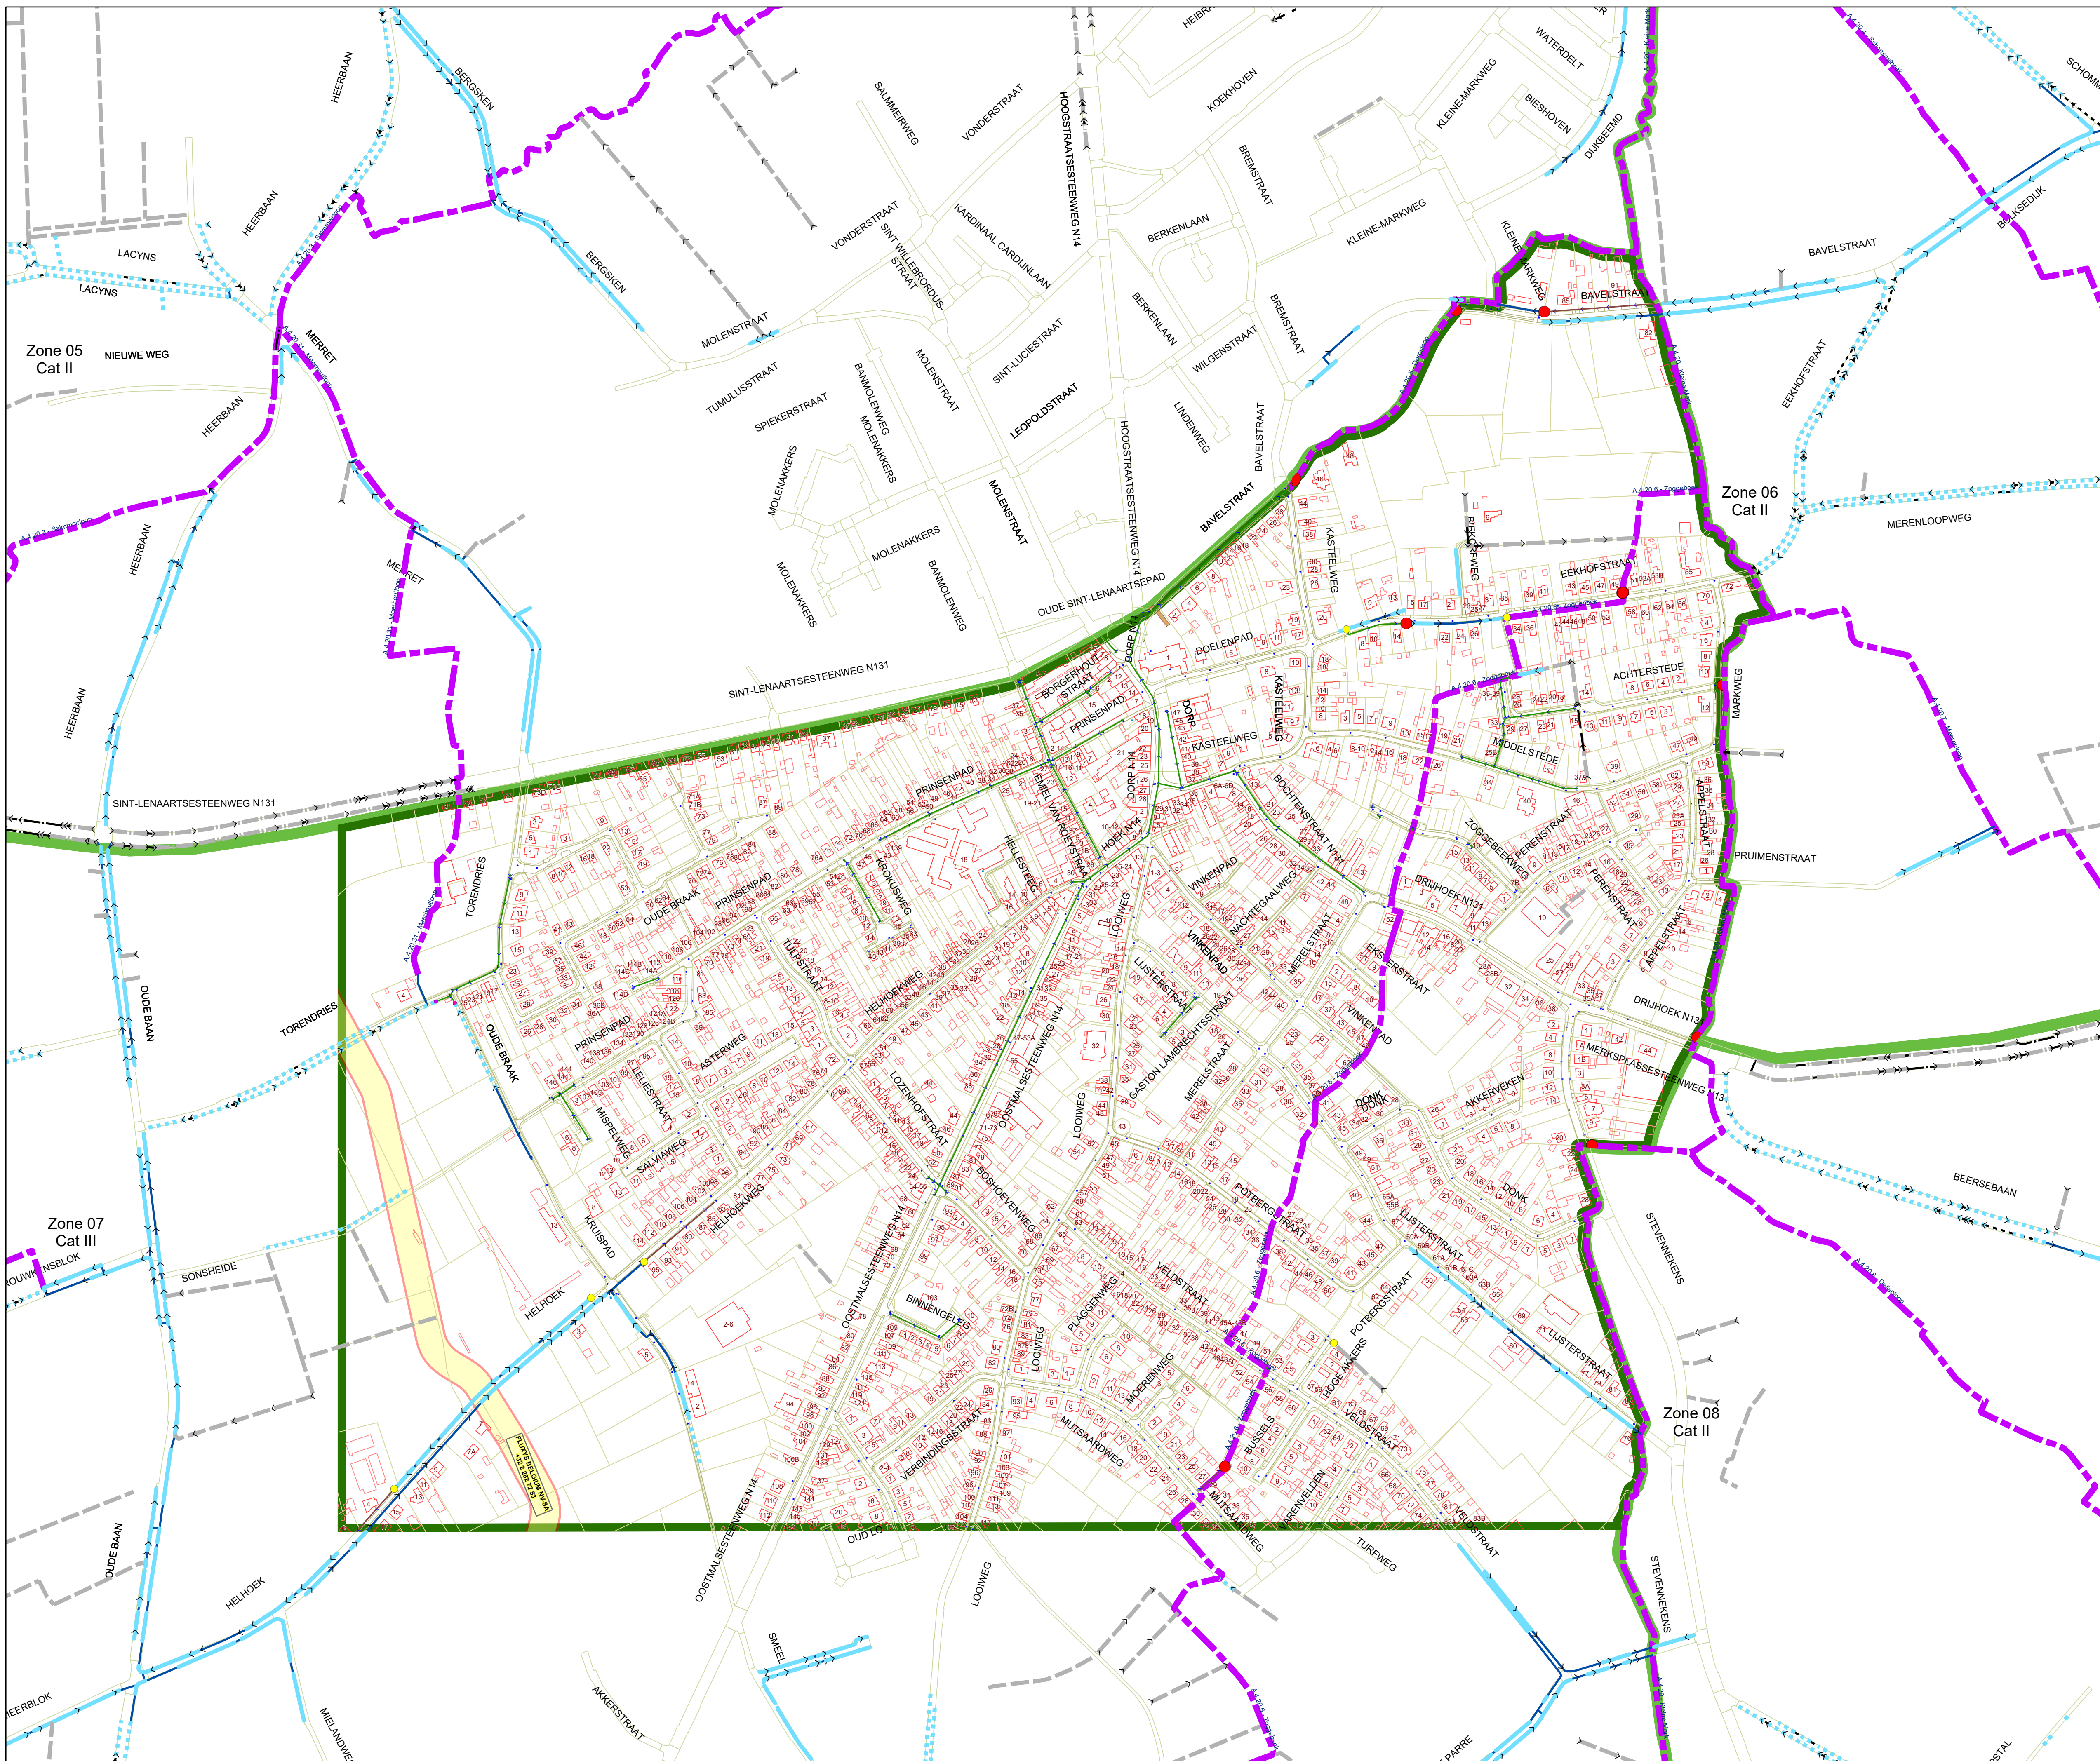

Legende

Risicozone Fetrapi-leiding

Eigenaar leiding, noodnummer.

Put

Inlaat

Lozingspunt/Uitlaat

Instroming

Uitstroming

Leidingen

Gravitaal, PIDPA/Gemeente

Overwelfde gracht, PIDPA/Gemeente

Gravitaal, Andere eigenaar

Overwelfde gracht, Andere eigenaar

Grachten

Gracht, Pidpa

Gracht, Gemeente

Gracht, Prive

Baangracht, VI. Gewest

Baangracht, Provincie

Gracht, Polder of Watering

VHA waterlopen

Bevaarbaar

Onbevaarbaar, categorie 1

Onbevaarbaar, categorie 2

Onbevaarbaar, categorie 3

Buiten categorie

Zones te ruimen grachten

Geen te ruimen grachten aanwezig

Cat I : Specie voldoet aan de normen voor vrij hergebruik binnen bestemmingstype I

Cat II : Specie voldoet aan de normen voor vrij hergebruik binnen bestemmingstype II-V


Cat III : Specie voldoet aan de normen van VLAREA voor niet vormgegeven bouwstof

Cat IV : Specie voldoet aan de acceptatiecriteria van een reinigingscentrum

Cat V : Specie voldoet niet aan de acceptatiecriteria van een reinigingscentrum en moet gestort worden

Cat III, IV, V

Cat IV, V

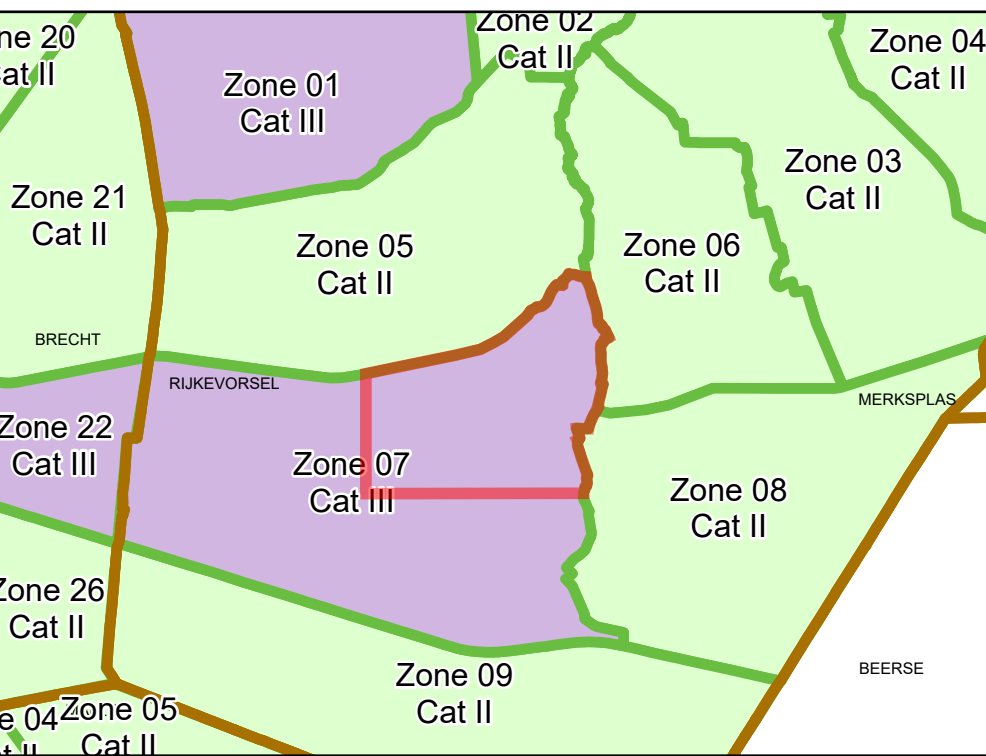

RIJKEVORSEL

Zone 07

Zones te ruimen grachten

Deel: 2/3

Schaal: 1:4.000

Datum: 15-04-2021

Pidpa Riolering

tel. 0800 90 300

adres Desguinlei 246 2018 Antwerpen

website <http://riolering.pidpa.be>

fax 03 260 60 03

e-mail riolering@pidpa.be

